


- Hranice**
  - Hranice státu
  - Hranice kraje
  - Hranice územního obvodu obce s rozšířenou působností
  - Hranice obce
  - Hranice katastrálního území
- BLOVICE**
  - Název obce s rozšířenou působností
  - Společak
  - Název katastrálního území
- Funkční využití území**
  - Veřejné logistické centrum - návrh
  - Zastavěné území
  - Les
  - Rozvojová zóna nadmístního významu - návrh
- Územní systém ekologické stability**
  - Osa nadregionálního biokoridoru
  - Nadregionální biocentrum
  - Regionální biokoridor
  - Regionální biocentrum
- Ochrana přírody a krajiny**
  - NATURA 2000 - evropsky významná lokalita, malá (<3 ha)
  - NATURA 2000 - evropsky významná lokalita, velká
  - NATURA 2000 - ptačí oblast
  - Maloplošné zvláště chráněné území přírody - malé (<100 ha)
  - Maloplošné zvláště chráněné území přírody - velké
  - Chráněná krajinná oblast
  - Přírodní park - návrh
  - Přírodní park
  - Národní park
  - Dominantní krajinné veduty
  - Geopark
- Geologické podmínky**
  - Dobývací prostor
  - Chráněné ložiskové území
  - Ložisko výhradní
  - Schválený prognózní zdroj vyhrazených nerostů
  - Schválený prognózní zdroj nevyhrazených nerostů
  - Poddolované území
- Ochranná pásma vodních zdrojů**
  - Lázeňské místo
  - Ochranné pásmo vodního zdroje II. stupně, IIA nebo IIB
  - Ochranné pásmo III. stupně
  - Ochranné pásmo přírodního léčivého zdroje
  - Chráněná oblast přirozené akumulace vod
- Ochrana památek**
  - Národní kulturní památka
  - Městská památková rezervace
  - Městská památková zóna
  - Vesnická památková rezervace
  - Vesnická památková zóna
  - Krajinná památková zóna
- Obrana a ochrana státu**
  - Vojenský objekt
  - Plocha vojenského zájmu
  - Ochranné pásmo vojenského objektu
- Vodní hospodářství**
  - Vodní zdroj
  - Stanovené záplavové území
  - Území řízení inundace - územní rezerva
  - Plochy morfoloogicky, geologicky a hydrologicky vhodné pro akumulaci povrchových vod (LAPV) - územní rezerva
  - Vodní tok
  - Vodní plocha
- Odpadové hospodářství**
  - Skládka odpadů
- Spoje**
  - Vysílač
- Zásobování elektrickou energií**
  - Rozvodna - návrh
  - Rozvodna
  - Transformovna 400/110 kV - návrh
  - Vedení ZVN 400 kV - návrh
  - Vedení VVN 110 kV - návrh
  - Vedení elektrické energie 400 kV
  - Vedení elektrické energie 220 kV
  - Vedení elektrické energie 110 kV
- Zásobování plynem**
  - Regulační stanice plynu - návrh
  - Regulační stanice plynu
  - Plynovod VTL, STL - návrh
  - Plynovod VVTL
  - Plynovod VTL
  - Bezpečnostní pásmo plynovodu VVTL
  - VTL plynovod DN 1400
- Dálkovody**
  - Zdvojení potrubí k ropovodu IKL - návrh
  - Ropovod
  - Produktovod
- Zásobování vodou**
  - Vodovod pro veřejnou potřebu - návrh
  - Kanalizace pro veřejnou potřebu - návrh
- Odvádění a čištění odpadních vod**
  - Kanalizace pro veřejnou potřebu - návrh
- Železniční doprava**
  - Koridor vysokorychlostní trati - územní rezerva
  - Železniční trať - návrh
  - Železniční trať - územní rezerva
  - Železniční trať - elektrizace
  - Železniční trať
- Letecká doprava**
  - Letiště neveřejné mezinárodní
  - Letiště veřejné vnitrostátní
  - Letiště neveřejné vnitrostátní
  - Letiště pro vzlety a přistání letadel a leteckých sportovních zařízení
  - Heliport
  - Ochranné pásmo letiště - návrh
  - Ochranné pásmo letiště
  - Vzletová a přistávací dráha
- Silniční doprava**
  - Mimoúrovňová křižovatka (na dálnici D5) - návrh
  - Dálnice
  - Silnice I. třídy - návrh
  - Silnice I. třídy - územní rezerva
  - Silnice I. třídy
  - Silnice II. třídy - návrh
  - Silnice II. třídy - územní rezerva
  - Silnice II. třídy
  - Silnice III. třídy - návrh
  - Silnice III. třídy

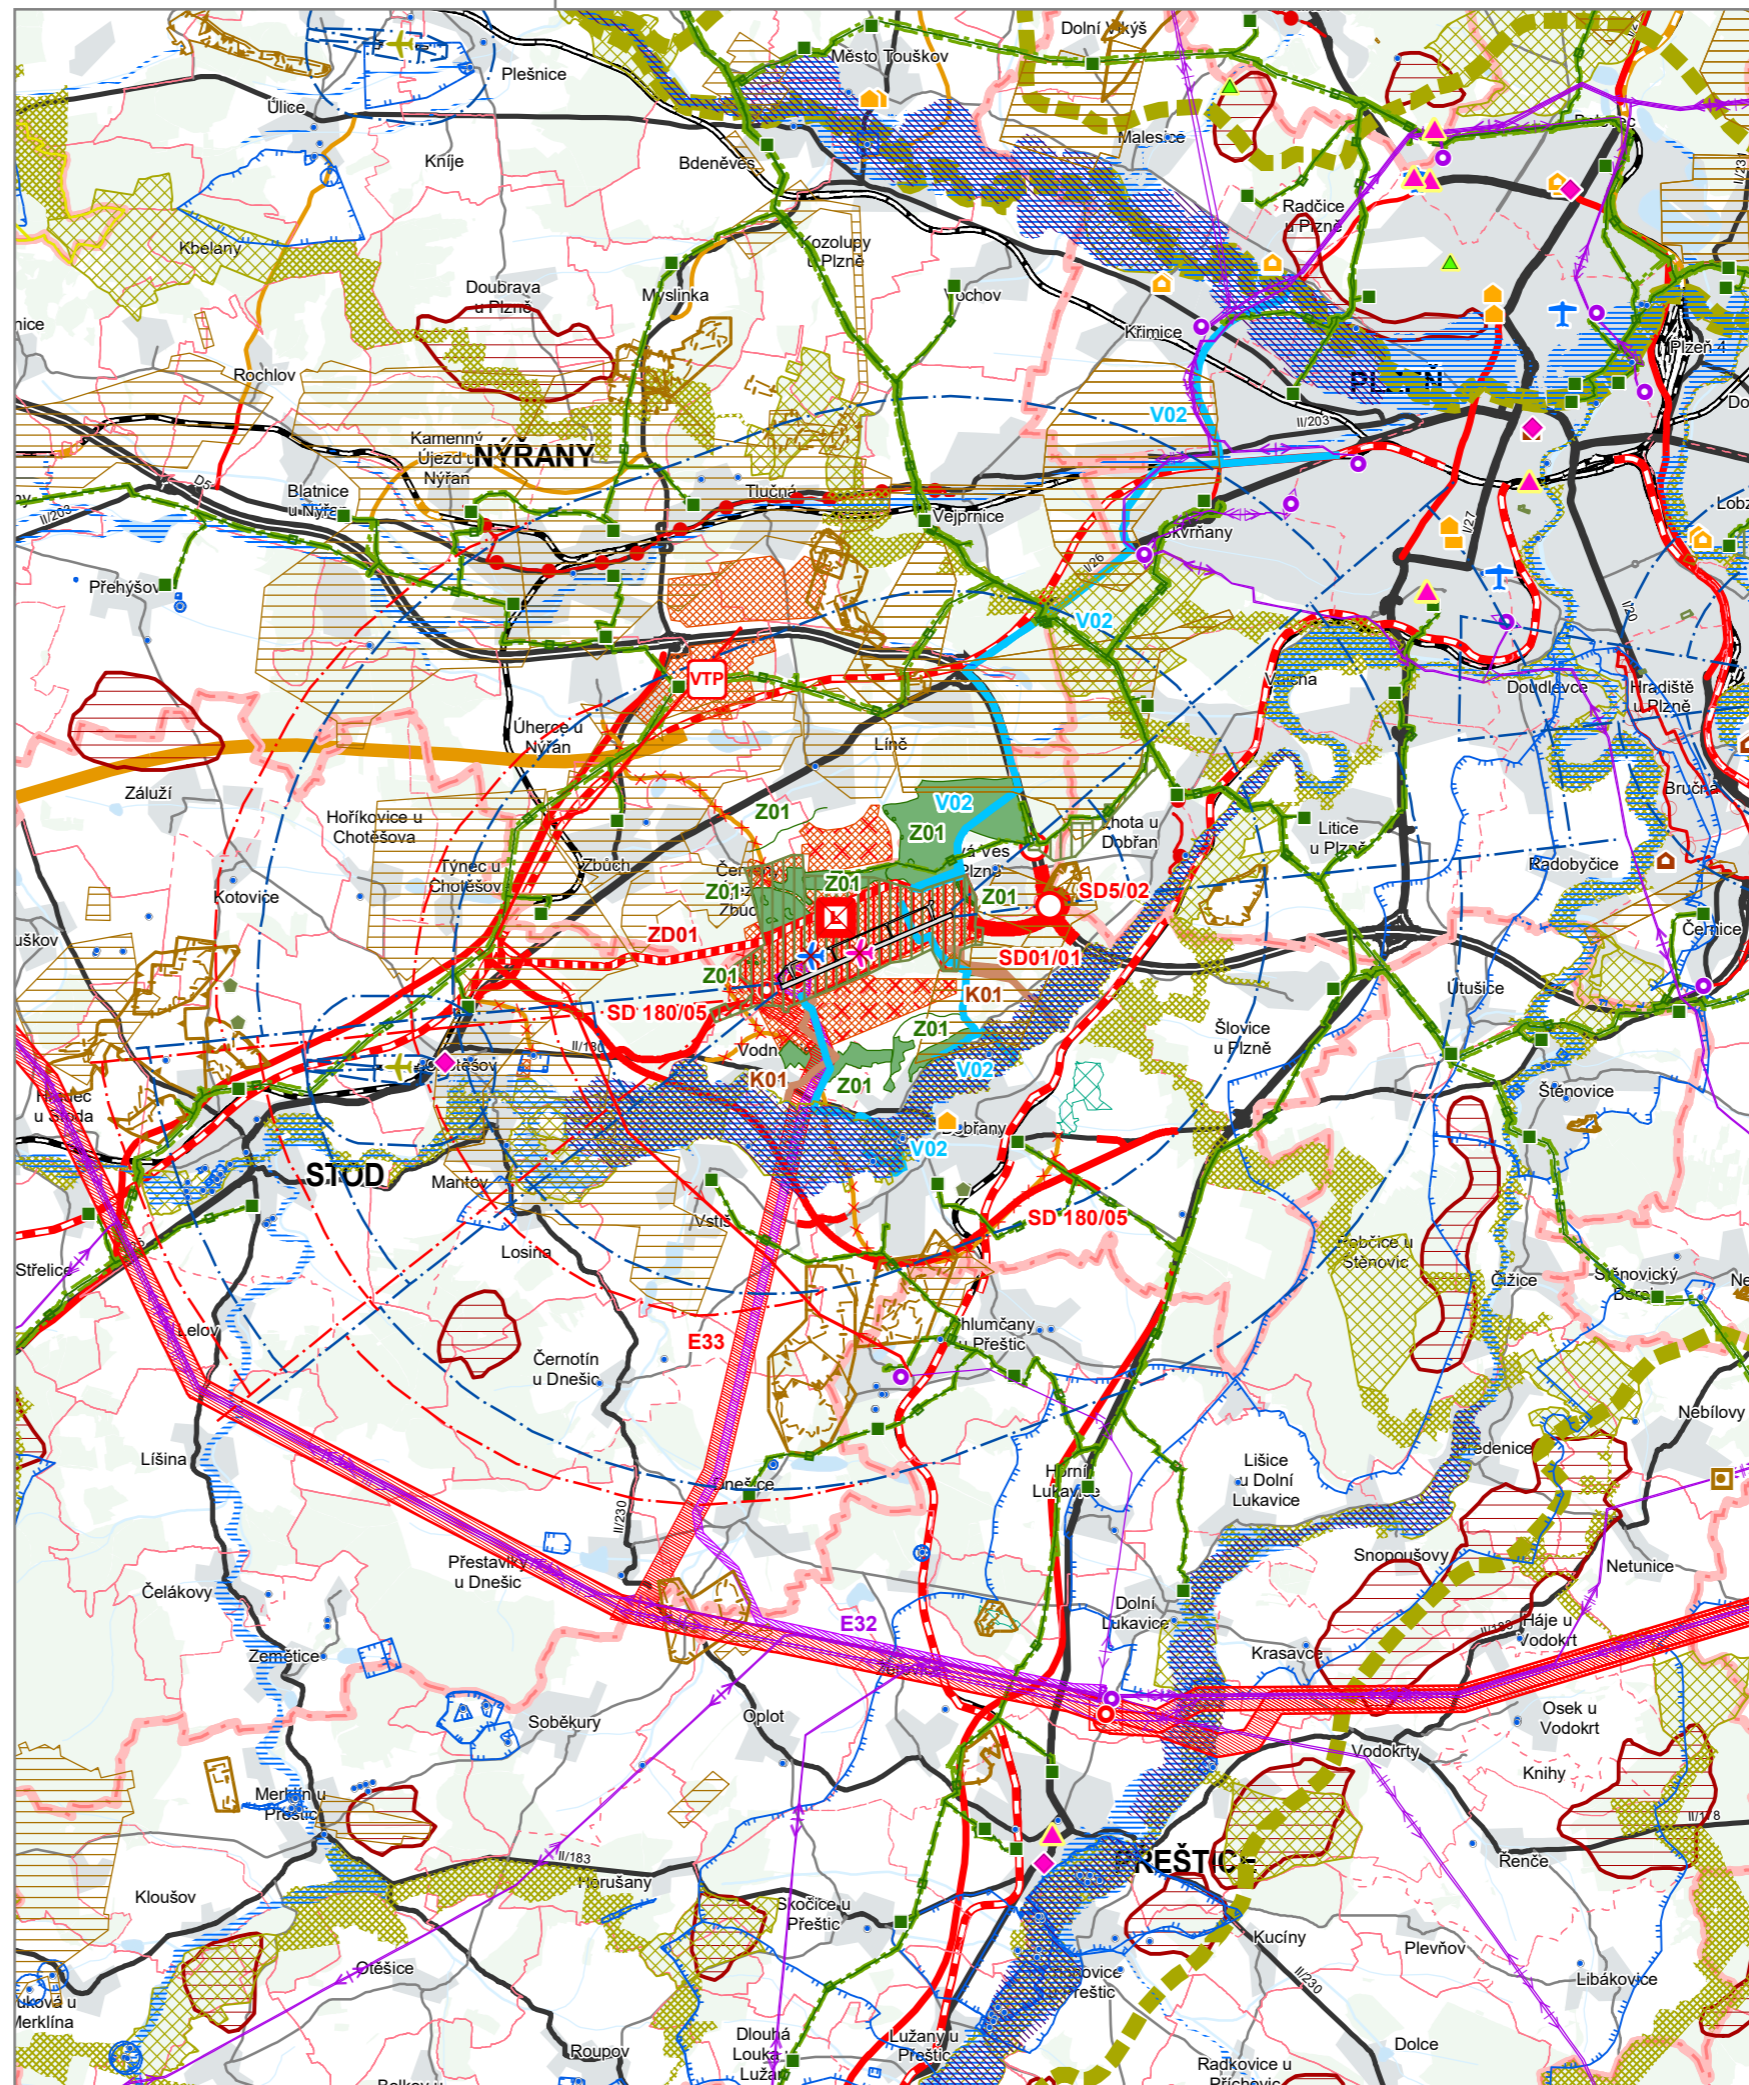

**PLOCHY A KORIDORY DOPRAVNÍ INFRASTRUKTURY NADMÍSTNÍHO VÝZNAMU**

- | stav | návrh | popis                                      |
|------|-------|--|
|      |       | Kapacitní komunikace                       |
|      |       | Silnice II. třídy                          |
|      |       | Železniční trať                            |
|      |       | Mimoúrovňová křižovatka                    |
|      |       | Zrušení letiště - neveřejné mezinárodní    |
|      |       | Zrušení letiště - veřejné vnitrostátní     |
|      |       | Zrušení územní rezervy - silnice II. třídy |

**PLOCHY A KORIDORY TECHNICKÉ INFRASTRUKTURY NADMÍSTNÍHO VÝZNAMU**

- | stav | návrh | popis                           |
|------|-------|---------------------------------|
|      |       | Vedení ZVN 400 kV               |
|      |       | Vedení VVN 110 kV               |
|      |       | Transformovna                   |
|      |       | Vodovod pro veřejnou potřebu    |
|      |       | Kanalizace pro veřejnou potřebu |

**OSTATNÍ PLOCHY NADMÍSTNÍHO VÝZNAMU**

- | stav | návrh | popis  |
|------|-------|--|
|      |       | Návrh rozvojové zóny nadmístního významu - Strategický podnikatelský park Plzeň-Líně |
|      |       | Veřejný terminál (VTP)   |
|      |       | Zrušení části rozvojové zóny nadmístního významu                                     |
|      |       | Zrušení veřejného logistického centra  |
|      |       | Zeleň krajinná   |

**ZÁZNAM O ÚČINNOSTI**  
 vydávající správní orgán: Zastupitelstvo Plzeňského kraje  
 pořadové číslo aktualizace: 5  
 datum nabytí účinnosti:  
 pořizovatel: Krajský úřad Plzeňského kraje  
 oprávněná osoba pořizovatele: Ing. Jan Šíma

**AKTUALIZACE Č. 5 ZÁSAD ÚZEMNÍHO ROZVOJE PLZNEŇSKÉHO KRAJE**

**B1 KOORDINAČNÍ VÝKRES**  
 návrh pro veřejné projednání

**ZHOTOVITEL**  
 Studio MAP s.r.o.

**MĚŘÍTKO**  
 1 : 100 000